SKR

Vertikale Rohrleitung mit SKR-DSR-Unterkonstruktion

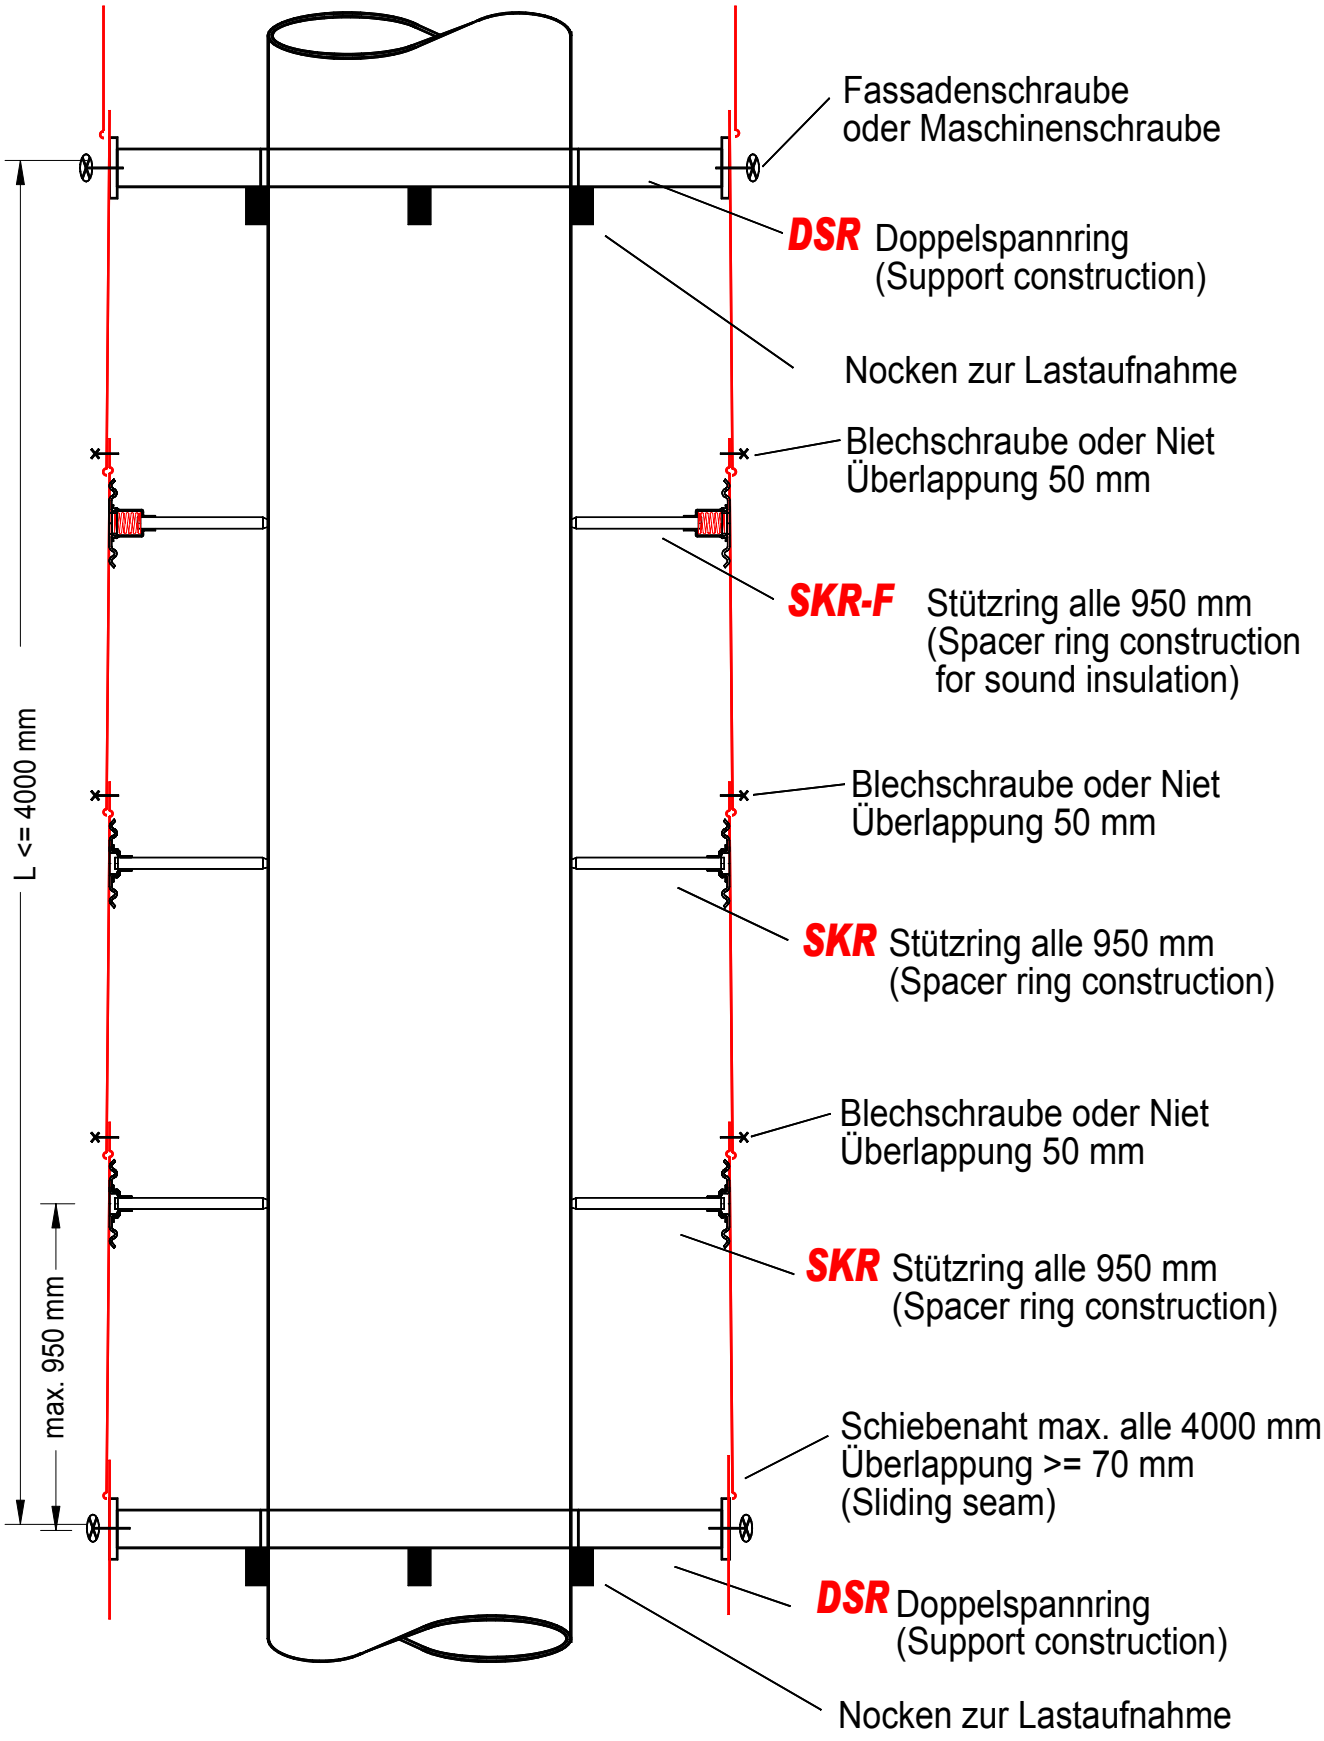

GO Engineering GmbH * Am Neggenborn 107a-115 * D 44892 Bochum